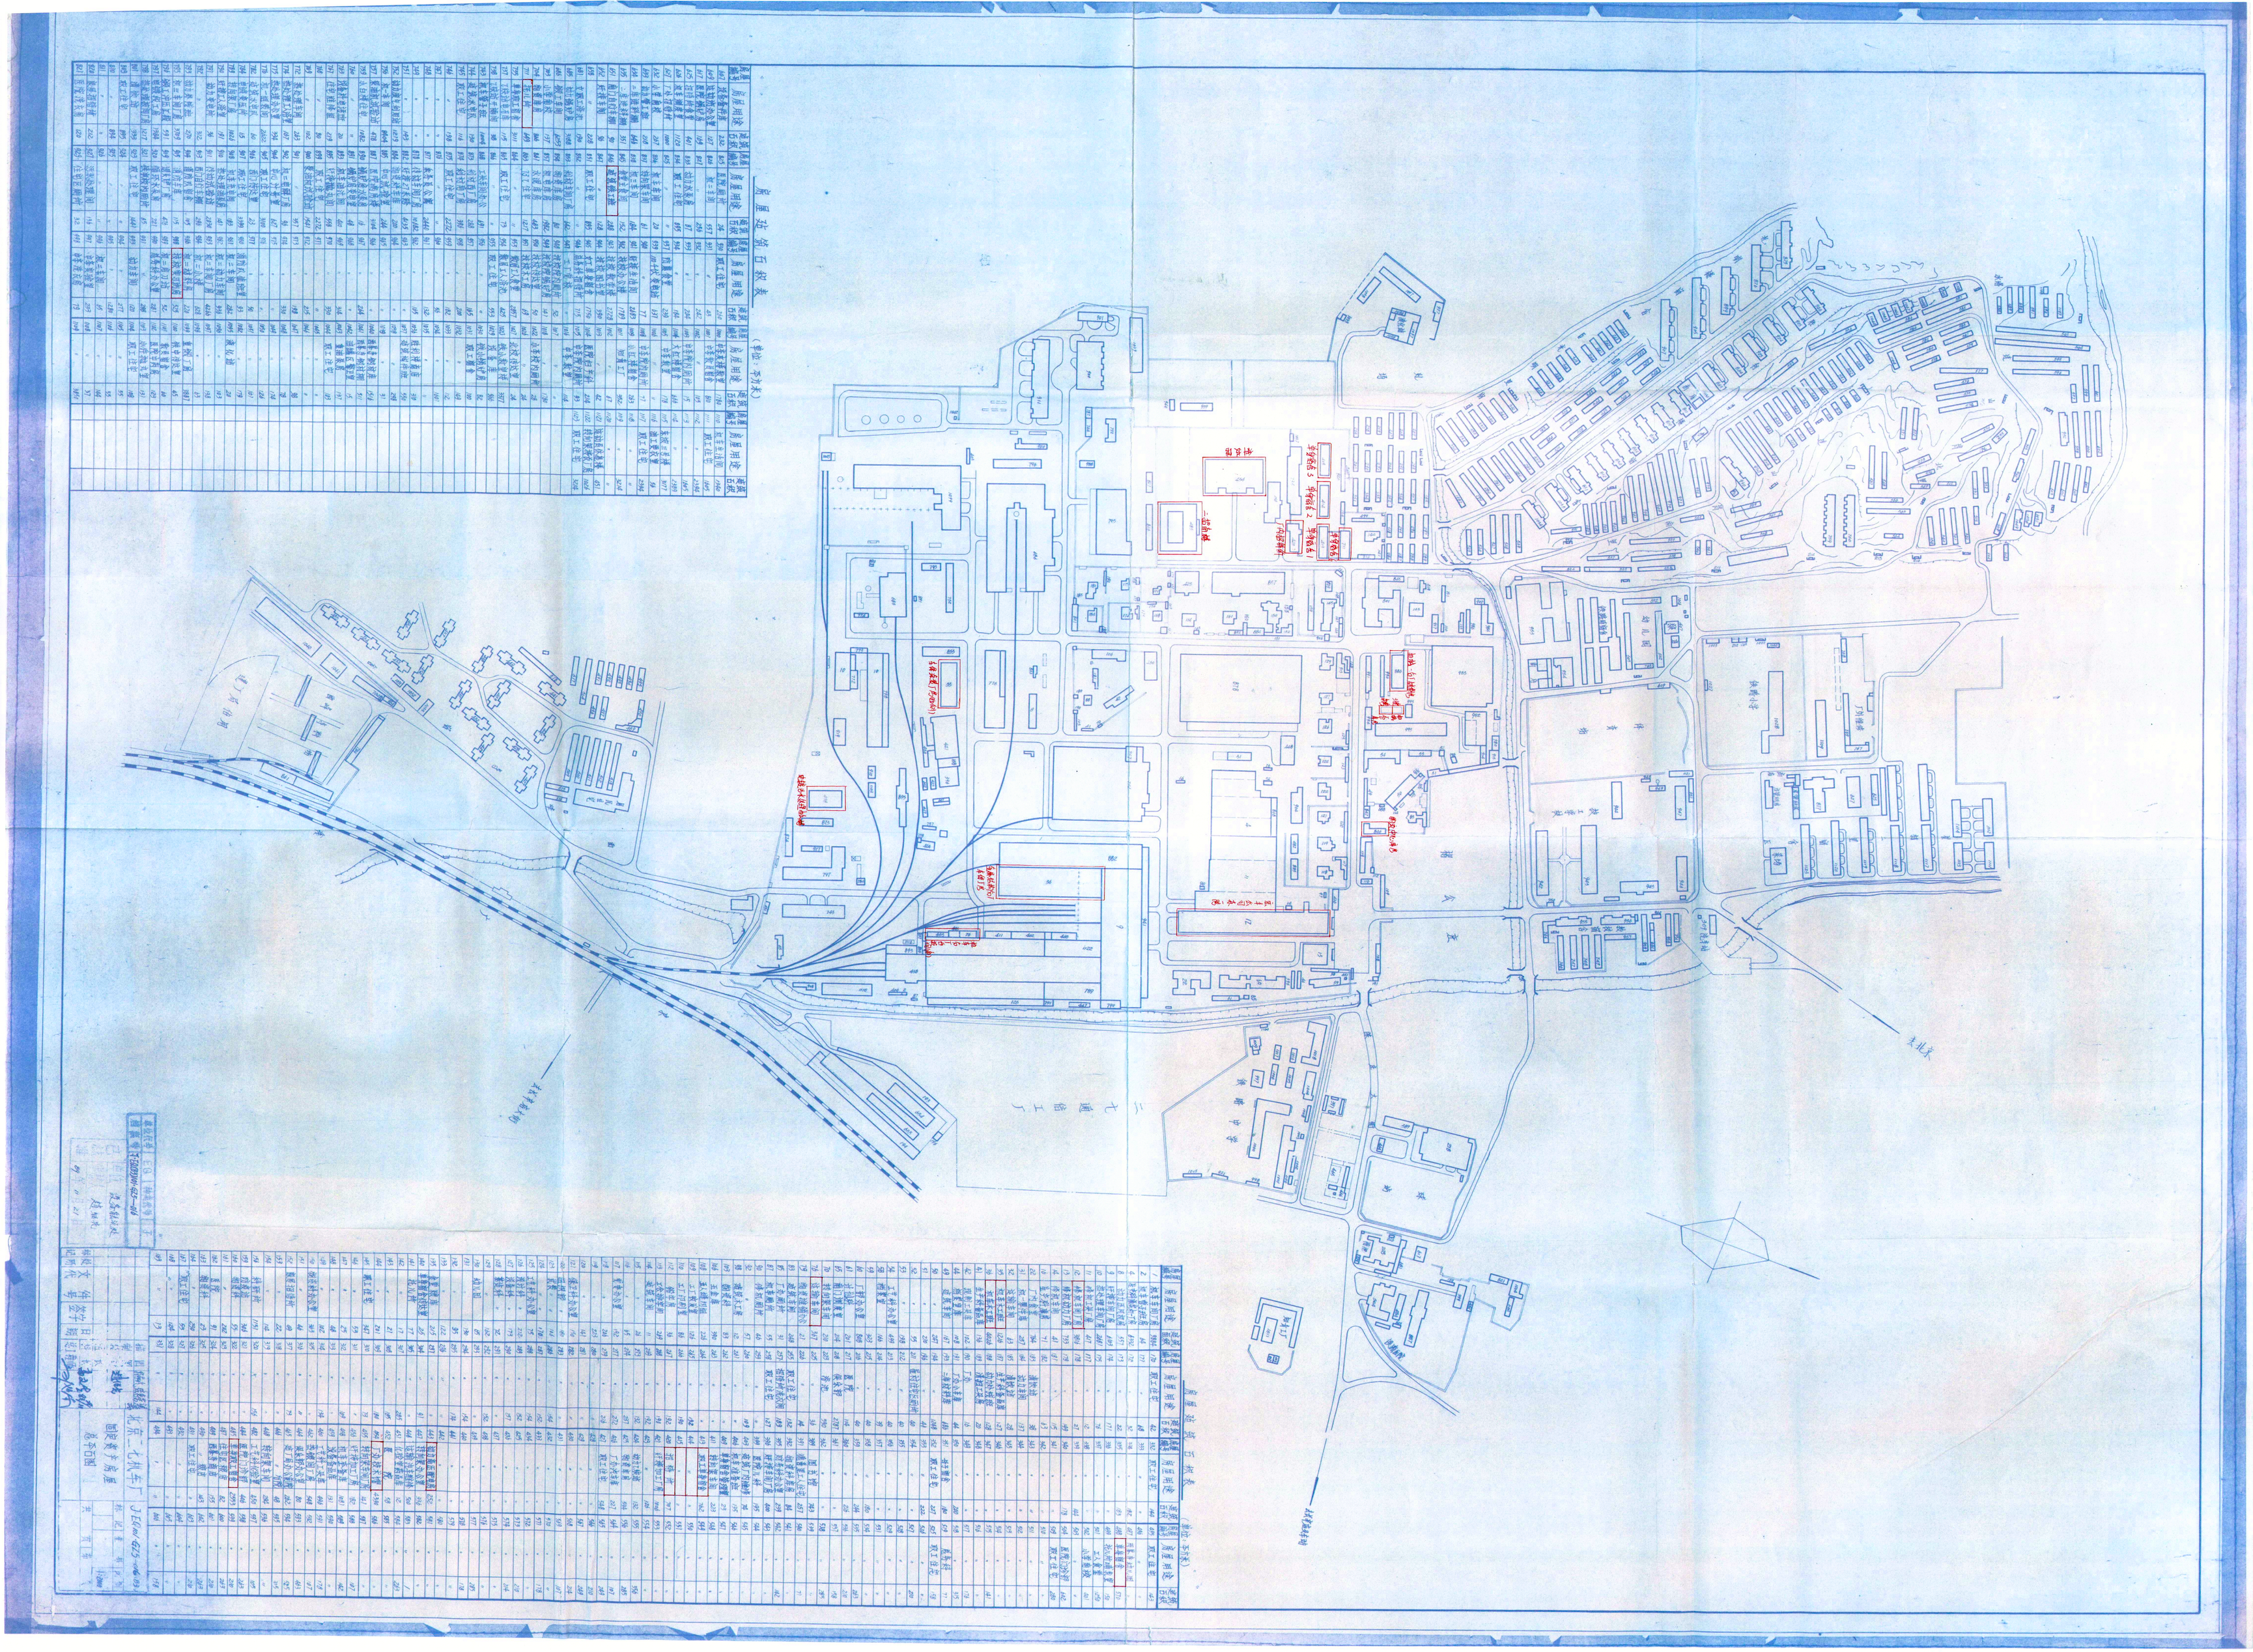
北京二七机车厂
JEline 625-06-03
总平面图
二七通信工厂
幼儿园
食堂
锅炉房
变电所
煤场
铁路
大道
北京